




SECCIÓN LONGITUDINAL. ORIENTATIVA DE VOLÚMENES. A-A'

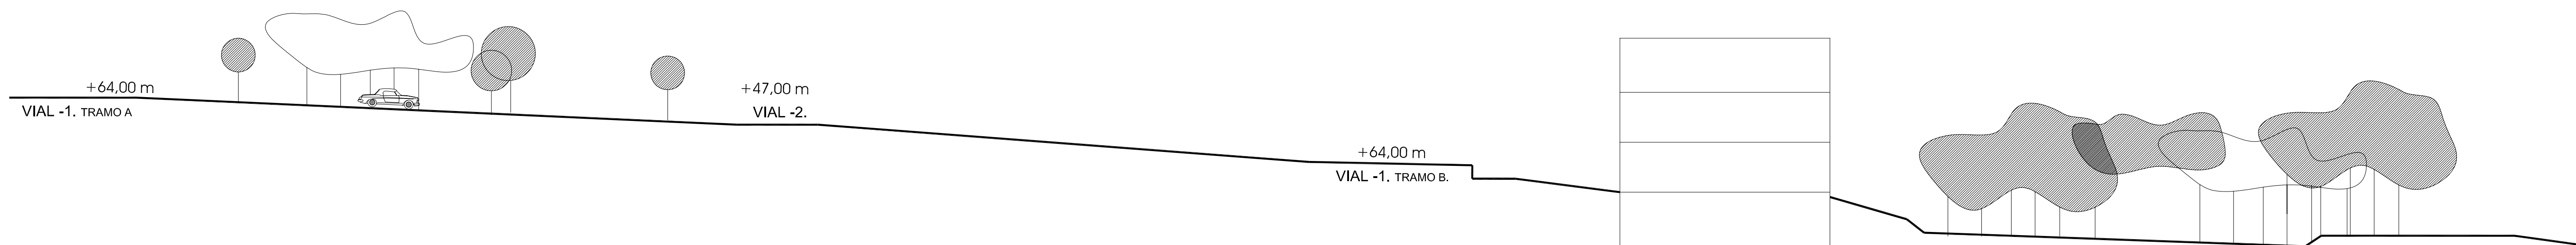

SECCIÓN LONGITUDINAL DE VIARIO -1. ORIENTATIVA DE VOLÚMENES. B-B'

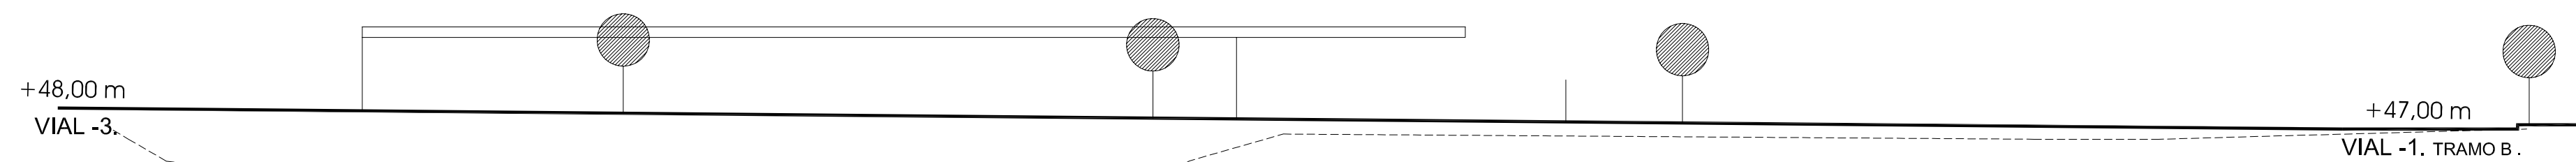

SECCIÓN LONGITUDINAL DE VIARIO -2. ORIENTATIVA DE VOLÚMENES. C-C'

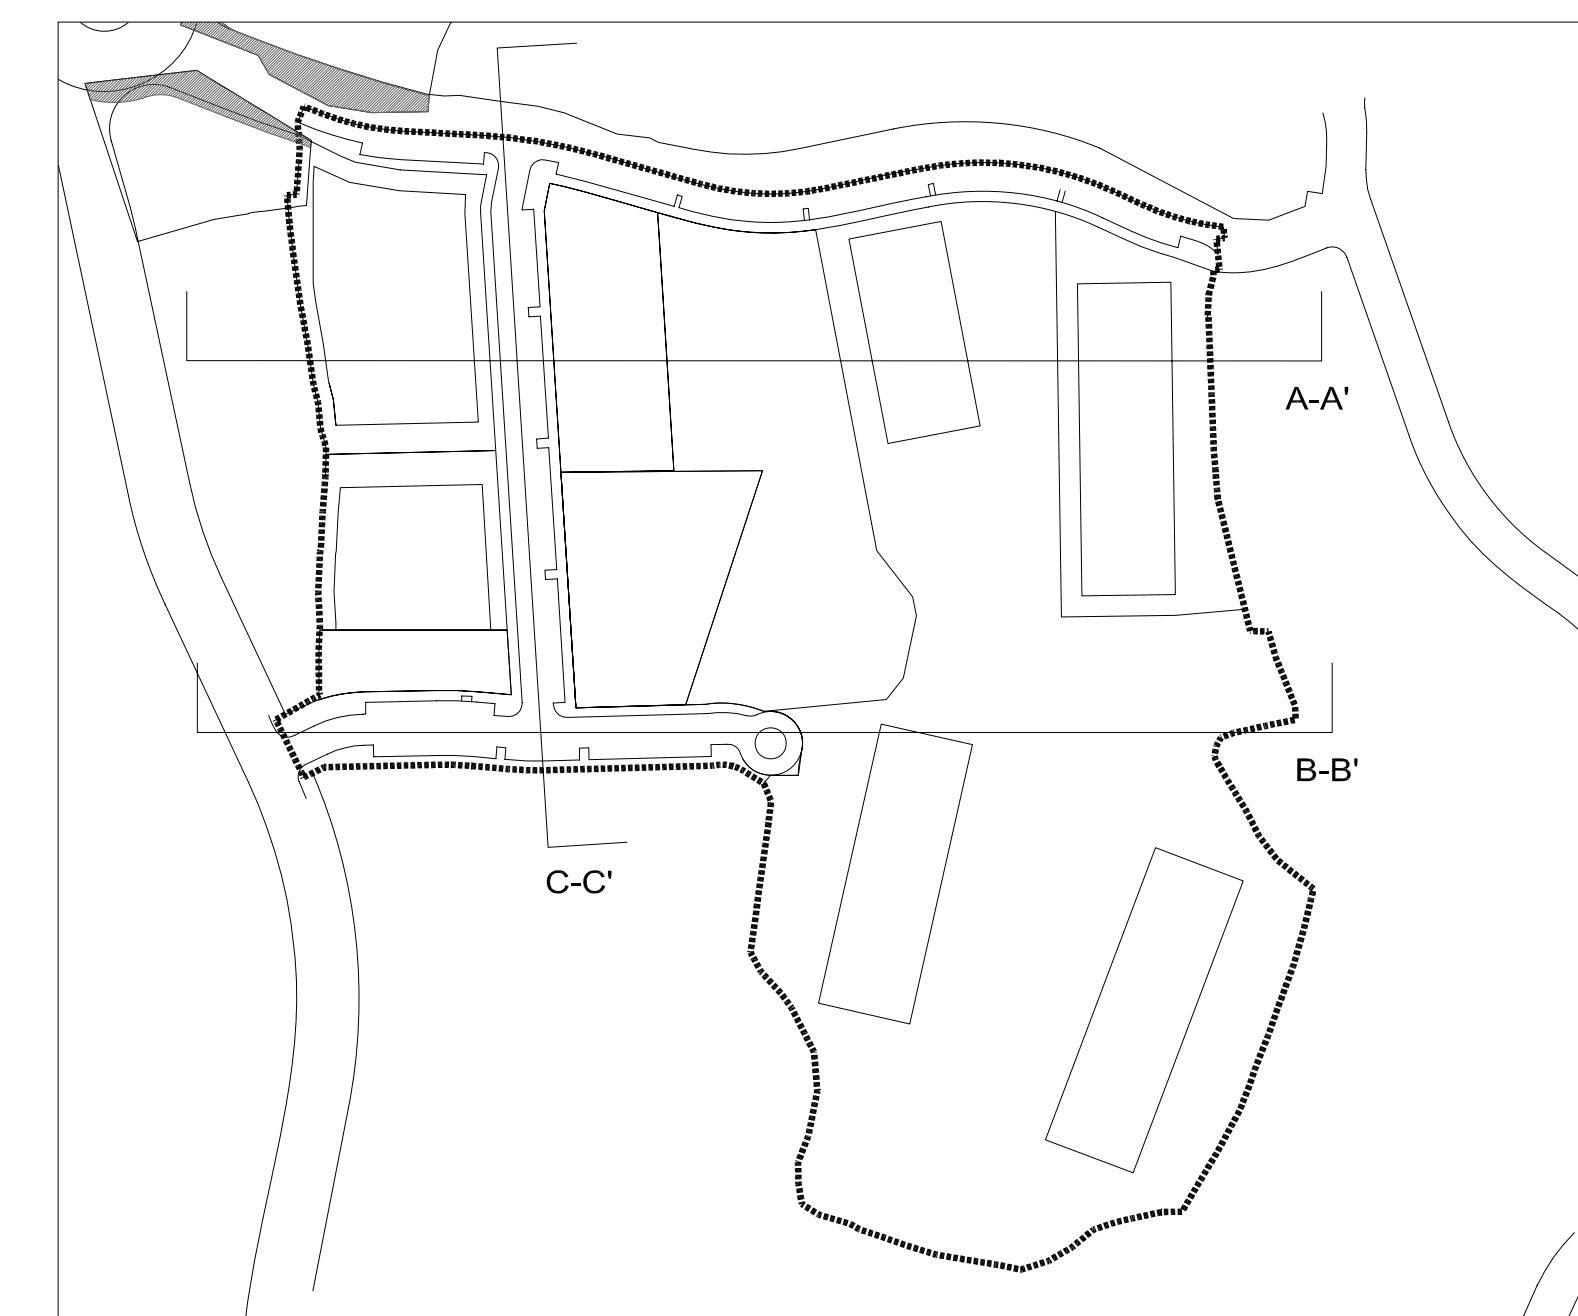

consultora galega s.l.
 RÚA SAN MARTÍN, 3-B, PONTEVEDRA
 ASDO. POLO EQUIPO:

CLAVE E NOME: SUD-03 (BAIXADA A CASELAS)	
FOLLAS DE REF. NA SERIE 1:	02-b
FOLLAS DE REF. NA SERIE 2:	09-g
ESCALA: 1/500	REFORMADO EN DATA:
0 5 10 15	JULIO 2009

PLAN XERAL DE ORDENACIÓN MUNICIPAL CONCELLO DE O ROSAL	
PLANO DE: ORDENACIÓN DETALLADA SUD-03 SECCIÓN DO ÁMBITO	Nº DE PLANO: 3.4
FASE: APROBACIÓN INICIAL	