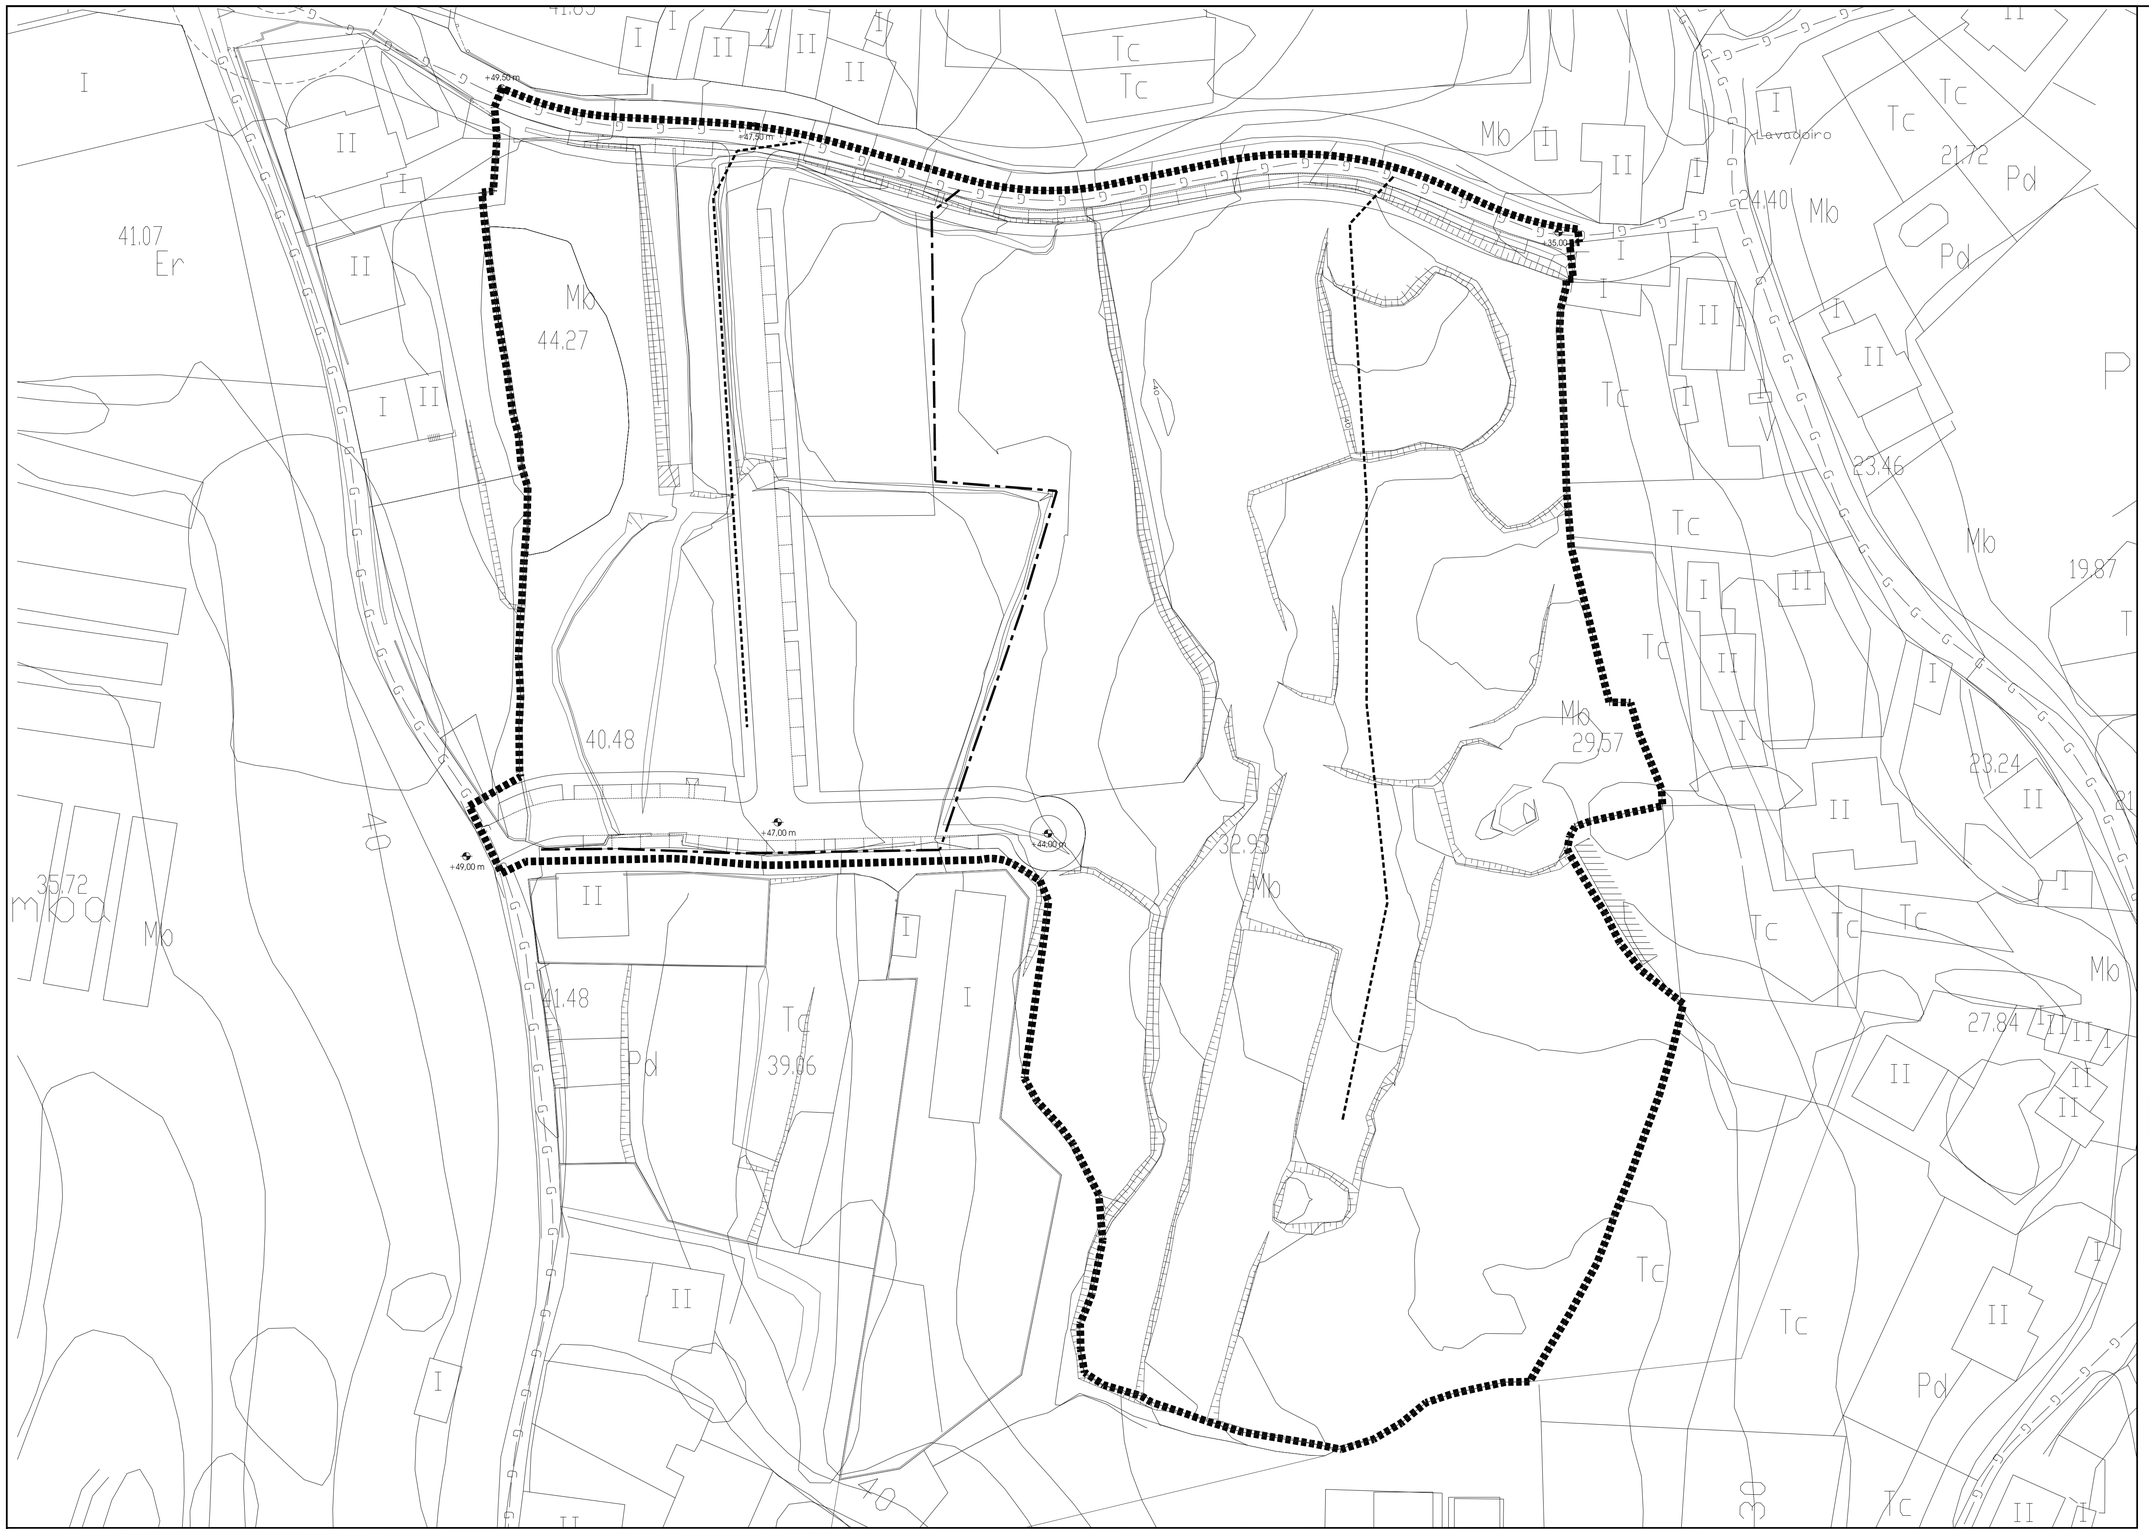

DELIMITACIÓN

COLECTORES PRINCIPAIS (EXISTENTE)

COLECTORES SECUNDARIOS (EXISTENTE)

COLECTORES DE TERCER ORDEN (EXISTENTE)

COLECTORES AUGAS PLUVIAIS

COLECTORES AUGAS RESIDUAIS

COLECTORES A INTEGRAR

APORTACION EXTERIOR A CONSIDERAR

ALINEACIÓN SUNC. SX VIARIO

ALINEACIÓN

VIARIO ACERAS

CONTORNO EDIFICACIÓN

consultora galega s.l.
RÚA SAN MARTIÑO, 3-B. PONTEVEDRA

ASDO. POLO EQUIPO:

CLAVE E NOME: SUD-03 (BAIXADA A CASELAS)

FOLLAS DE REF. NA SERIE 1: 02-b

FOLLAS DE REF. NA SERIE 2: 09-g

ESCALA: 1/1.000

0 5 10 15

REFORMADO EN DATA: JULIO 2009

PLAN XERAL DE ORDENACIÓN MUNICIPAL
CONCELLO DE O ROSAL

PLANO DE:
ORDENACIÓN DETALLADA SUD-03
ESQUEMA DE SANEAMENTO

Nº DE PLANO: 4.2

FASE: APROBACIÓN INICIAL